



План застройки площадки по компетенции 35 “Ресторанный сервис” “Restaurant Service”

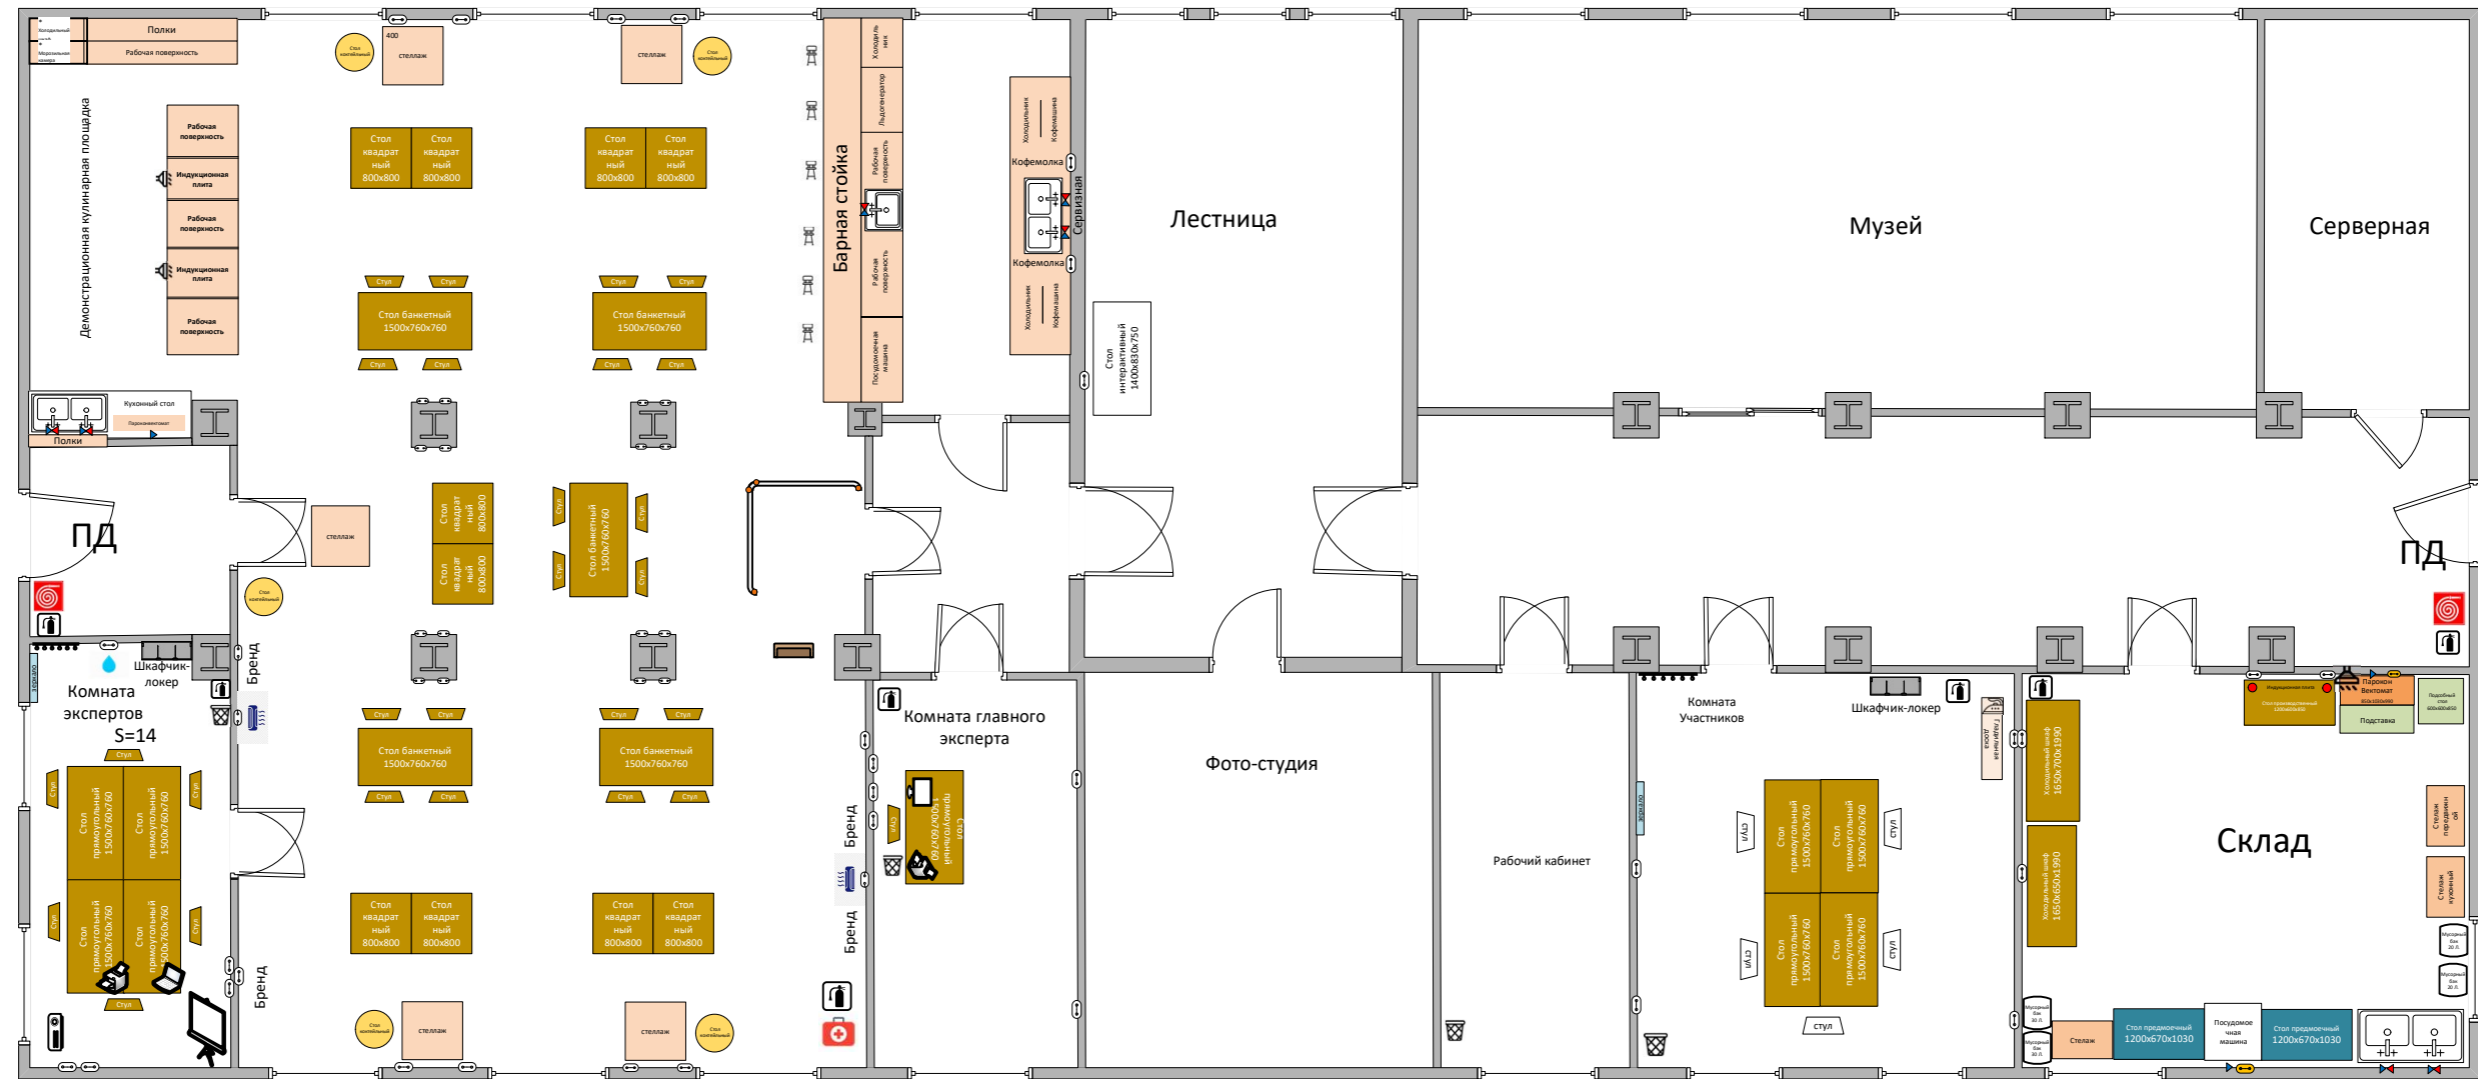

Условные обозначения

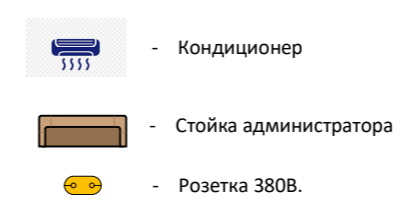

| Государственное автономное профессиональное образовательное учреждение Самарской области «Новокуйбышевский гуманитарно-технологический колледж» | | | | |
|---|-----------------|---------|------|---|
| Утверждаю | Ф.И.О | Подпись | Дата | Поэтажный план нежилое здание «Мастерские» 2 этаж, общая площадь застройки 246,4 м2. |
| Директор ГАПОУ «НГТК» | Земалиндина В.М | | | Адрес объекта: Самарская область, г. Новокуйбышевск, ул. Успенского, д.2 |