


План застройки площадки по компетенции «Бухгалтерский учёт»

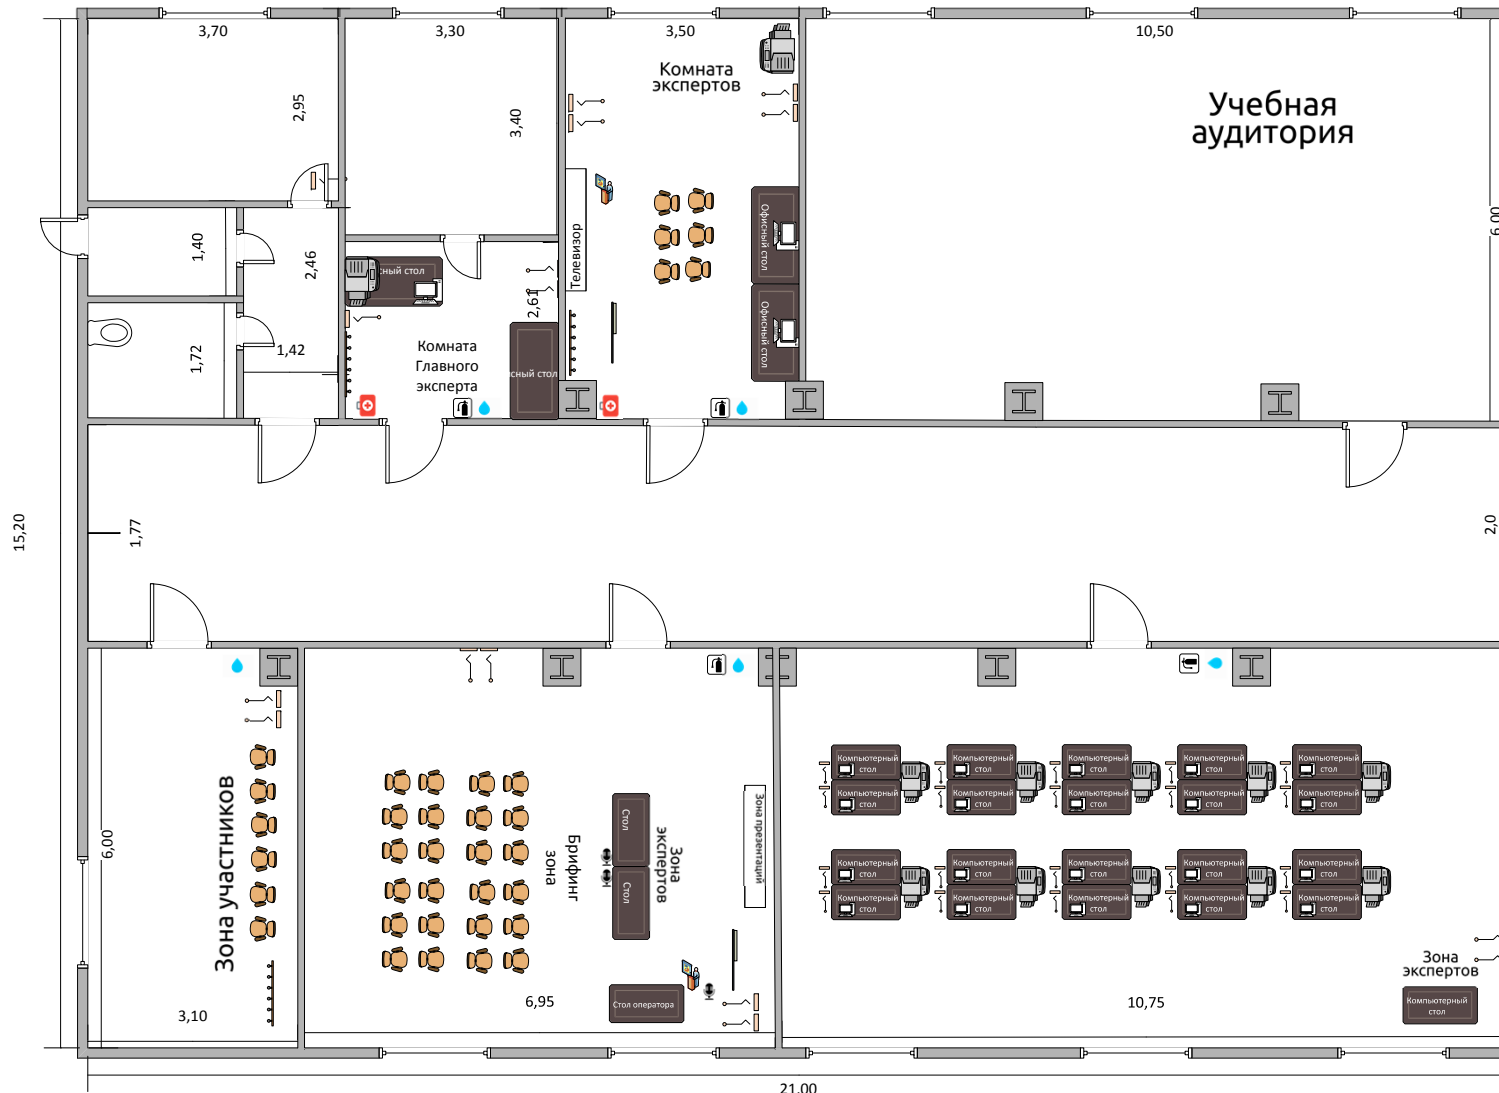

Условные обозначения

- | | | | | | |
|--|--------------------------|--|------------------------|--|---------------------------------|
| | Аппарат для печати (МФУ) | | Вешалка | | Флип-чарт на треноге |
| | Компьютер | | Розетка | | Трибуна-стойка для выступающих |
| | Стол | | Огнетушитель | | Микрофон + стойка для микрофона |
| | Экран | | Кулер с питьевой водой | | Унитаз |
| | Стул | | Аптечка | | |

Государственное автономное профессиональное образовательное учреждение Самарской области «Новокуйбышевский гуманитарно-технологический колледж»					
Утверждаю	Ф.И.О	Подпись	Дата	Поэтажный план нежилое здание «Учебный корпус» 1 этаж, общая площадь застройки 154,4 м2.	
Директор ГАПОУ «НГТК»	Землячкинова В.М.		18.01.21	Адрес объекта: Самарская область, г. Новокуйбышевск, ул. Успенского, д.2	