


План застройки площадки по компетенции 47 "Хлебопечение" "Bakery"

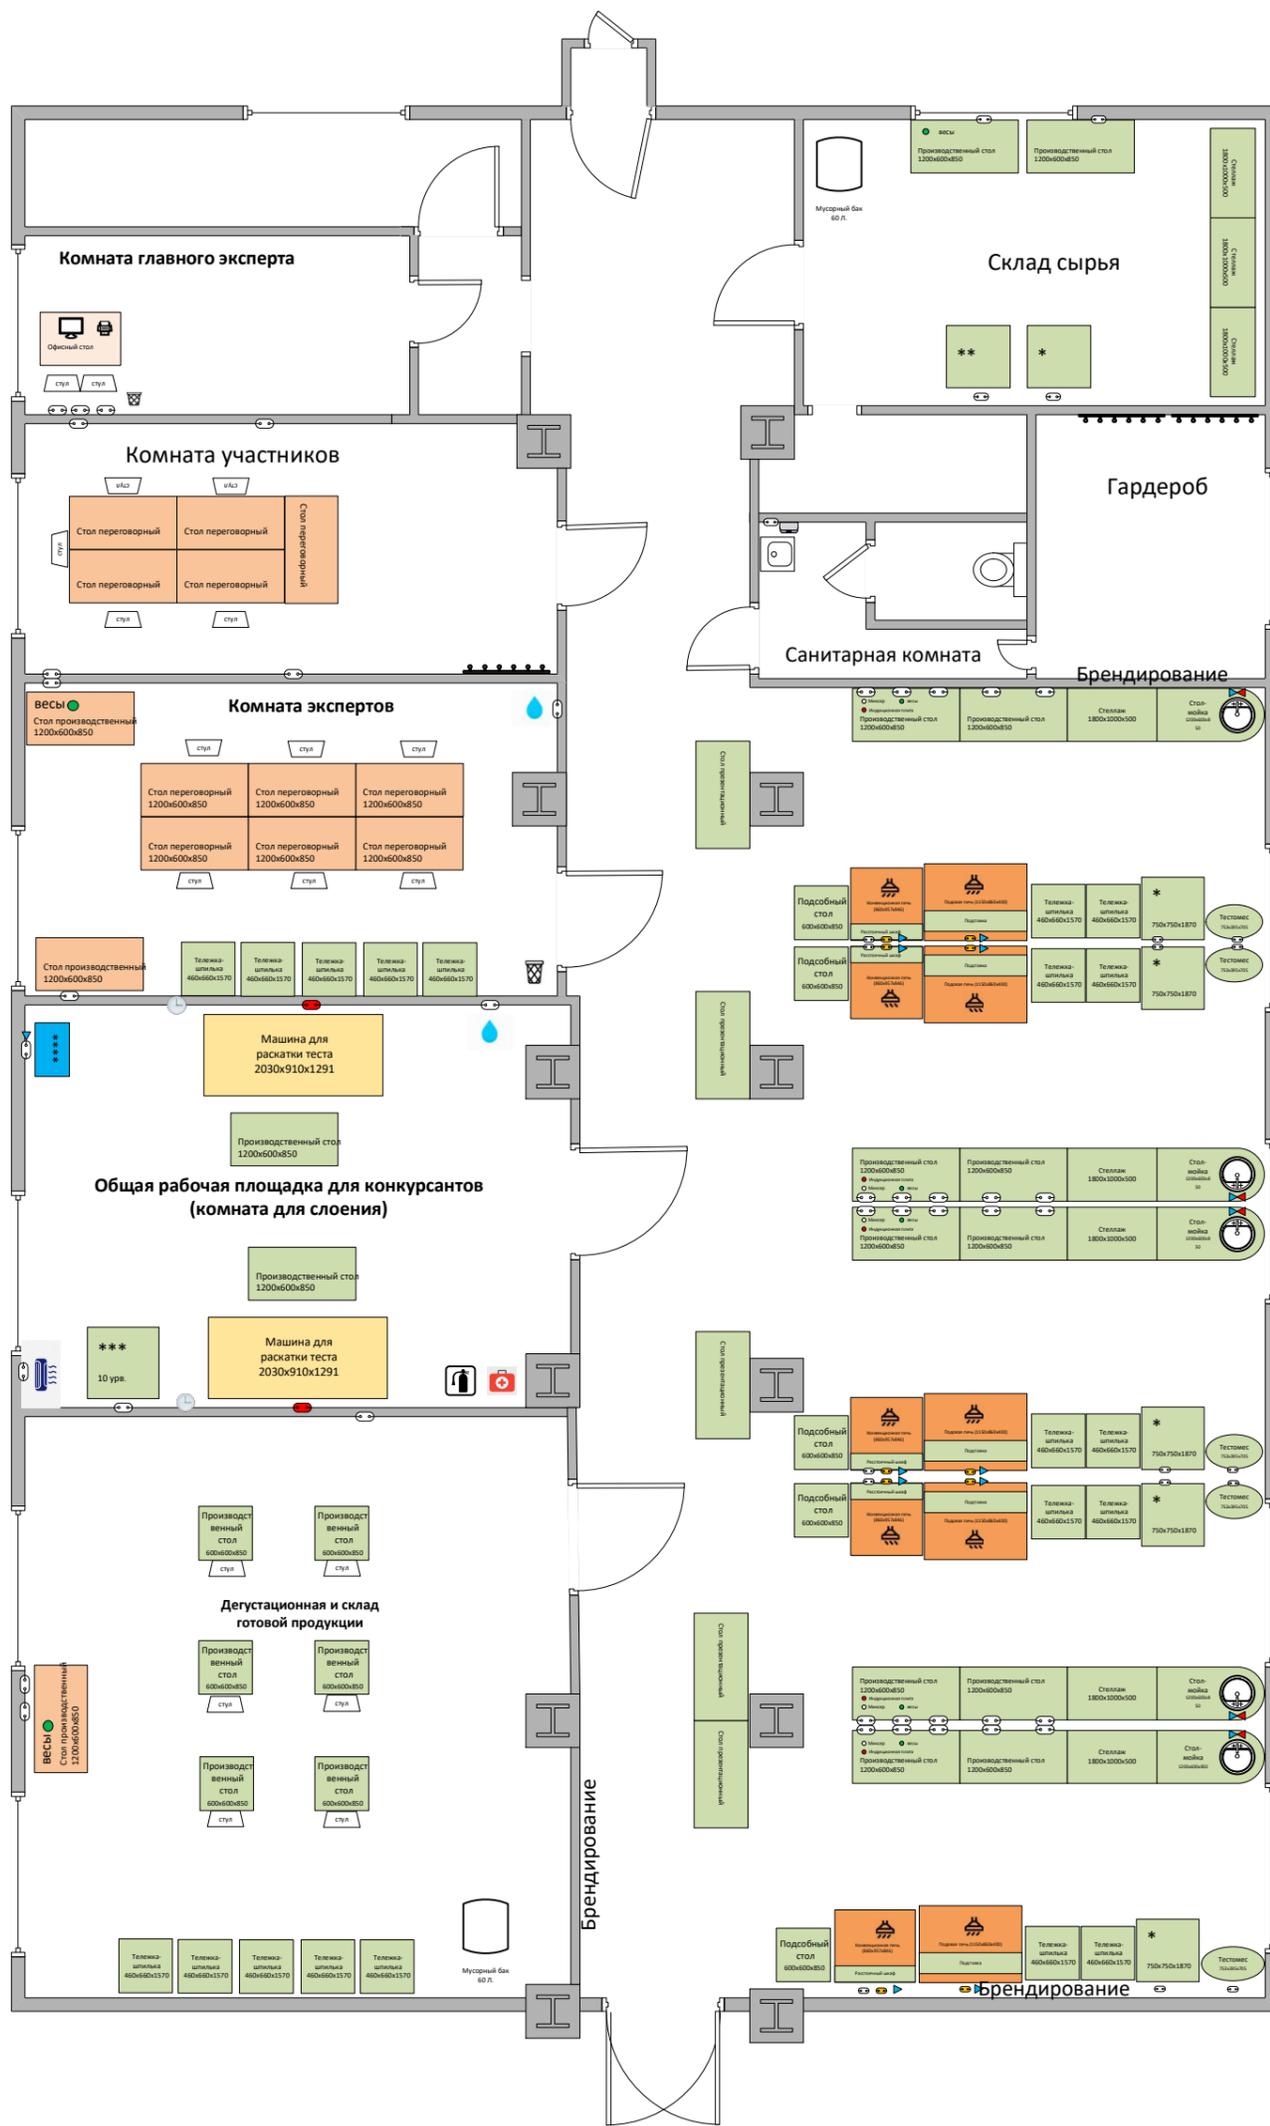

Условные обозначения:

- Стена
- Окно
- Дверь
- Проем
- Колонна
- Подключение холодной и горячей воды
- Унитаз
- Сушилки для рук
- Розетка 220В
- Розетка 380В
- Розетка 400В
- Холодильный шкаф
- Морозильный шкаф
- Шкаф шоковой заморозки
- Огнетушитель
- Раковина
- Вешалка
- Мусорная корзина
- ПК
- МФУ
- Аптечка
- Кондиционер
- Льдогенератор
- Вентиляция

Государственное автономное профессиональное образовательное учреждение Самарской области «Новокуйбышевский гуманитарно-технологический колледж»				
Утверждаю	Ф.И.О.	Подпись	Дат.	Поэтажный план нежилое здание «Учебный корпус» 1 этаж, общая площадь застройки 231 м2.
Директор ГАПОУ «НГТК»	Зема пинди нова В.М.		18.01.21	Адрес объекта: Самарская область, г. Новокуйбышевск, ул. Успенского, д.2