План застройки площадки по компетенции 34 “Поварское дело” “Cooking”

Условные обозначения

- Стена
- Вентиляция
- Окно
- Дверь
- Проём
- Колонна
- Подключение холодной и горячей воды
- Розетка 220В
- Розетка 380В
- Кулер
- ПК
- МФУ
- Аптечка
- Ноутбук
- Холодильный шкаф
- Морозильный шкаф
- Шкаф шоковой заморозки
- Льдогенератор
- Проектор
- Огнетушитель
- Раковина
- Вешалка
- Мусорная корзина
- Экран
- Дверь распашная

Государственное автономное профессиональное образовательное учреждение Самарской области «Новокуйбышевский гуманитарно-технологический колледж»				
Утверждаю	Ф.И.О	Подпись	Дата	Поэтажный план **нежилое здание** «Мастерские» 1 - 2 этаж, общая площадь застройки 229,2 м2.
Директор ГАПОУ «НГТК»	Земал[illegible] нова [illegible] М		18.01.21	Адрес объекта: Самарская область, г. Новокуйбышевск, ул. Успенского, д.2

План застройки площадки по компетенции 34 “Поварское дело” “Cooking”

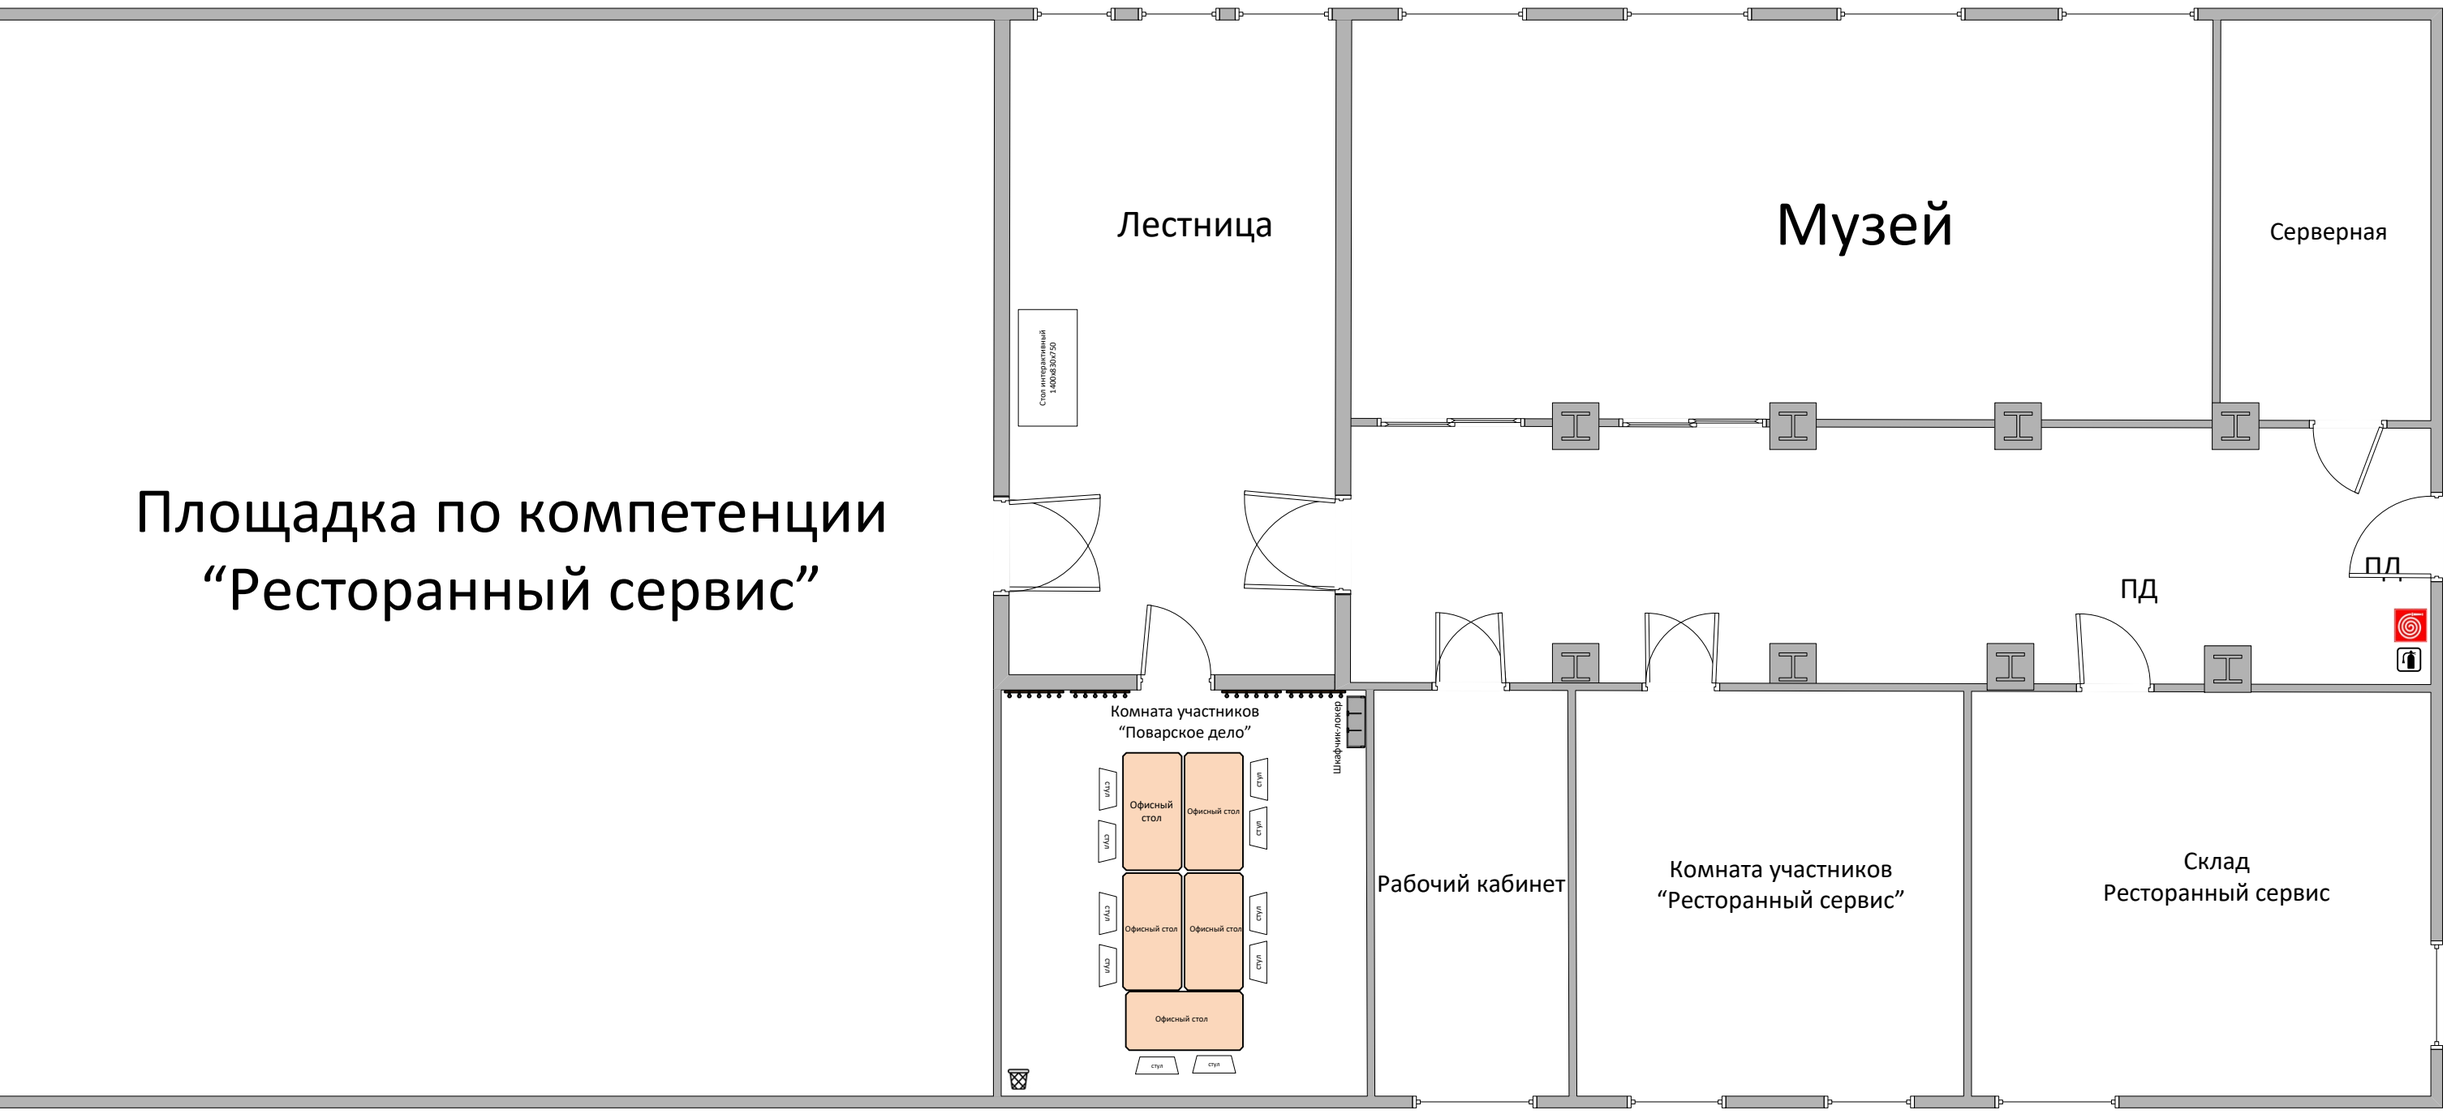

Государственное автономное профессиональное образовательное учреждение Самарской области «Новокуйбышевский гуманитарно-технологический колледж»				
Утверждаю	Ф.И.О	Подпись	Дата	Поэтажный план **нежилое здание** «Мастерские» 1 - 2 этаж, общая площадь застройки 229,2 **м**2.
Директор ГАПОУ «НГТК»	Земалинди нова В.М			Адрес объекта: Самарская область, г. Новокуйбышевск, ул. Успенского, д.2